



ΕΦΗΜΕΡΙΣ ΤΗΣ ΚΥΒΕΡΝΗΣΕΩΣ

ΤΗΣ ΕΛΛΗΝΙΚΗΣ ΔΗΜΟΚΡΑΤΙΑΣ

ΤΕΥΧΟΣ ΤΕΤΑΡΤΟ **Αρ. Φύλλου 498**

12 Μαΐου 2005

ΠΕΡΙΕΧΟΜΕΝΑ

ΑΠΟΦΑΣΕΙΣ

Αριθ. 17515 (1)

Έγκριση μεταφοράς συντελεστή δόμησης και χορήγησης τίτλου δικαιώματος μεταφοράς συντελεστή δόμησης από βαρυνόμενο ακίνητο που βρίσκεται εντός του εγκεκριμένου ρυμοτομικού σχεδίου του Δήμου Ν. Αθηναίων στην (Ν. Αττικής) στην οδό Αγ. Λαύρας 60 Δ΄ Γρυπάρη Ο.Τ 81/96 και στο οποίο υπάρχει κτίριο χαρακτηρισμένο ως διατηρητέο.

Ο ΥΦΥΠΟΥΡΓΟΣ ΠΕΡΙΒΑΛΛΟΝΤΟΣ, ΧΩΡΟΤΑΞΙΑΣ ΚΑΙ ΔΗΜΟΣΙΩΝ ΕΡΓΩΝ

Έχοντας υπόψη:

1) Το ν. 3044/2002 «Μεταφορά συντελεστή δόμησης και ρυθμίσεις άλλων θεμάτων αρμοδιότητας Υπουργείου Περιβάλλοντος Χωροταξίας και Δημοσίων Έργων» (ΦΕΚ Α΄ 197) ως ισχύει.

2) Τις διατάξεις του άρθρου 29Α του ν. 1558/1985 «Κυβέρνηση και Κυβερνητικά όργανα» (ΦΕΚ Α΄ 137), που προστέθηκε με το άρθρο 27 του ν. 2081/1992 (ΦΕΚ Α΄154) και τροποποιήθηκε με την παρ. 2α του άρθρου 1 του ν. 2469/1997 (ΦΕΚ Α΄ 38).

3) Την υπ' αριθμ. 4881/19.5.2004 απόφαση του Πρωθυπουργού και Υπουργού ΠΕΧΩΔΕ «Ανάθεση αρμοδιοτήτων του Υπουργού Περιβάλλοντος Χωροταξίας και Δημοσίων Έργων στους Υφυπουργούς Περιβάλλοντος Χωροταξίας και Δημοσίων Έργων» (ΦΕΚ Β΄ 754).

4) Την υπ' αριθμ. 8387/19.2.2004 κοινή Υπουργική απόφαση Υπουργών Δικαιοσύνης και Περιβάλλοντος, Χωροταξίας και Δημοσίων Έργων «Διαδικασία έγκρισης χορήγησης τίτλου διακιώματος Μεταφοράς Συντελεστή Δόμησης» (ΦΕΚ Δ΄162).

5) Την υπ' αριθμ. 9519/27.2.2004 Απόφαση Υπουργού Πολιτισμού χαρακτηρισμού ως διατηρητέου του ακινήτου (ΦΕΚ 203 Δ΄/2004).

6) Την από 2.11.2004 (αρ. πρωτ. 45269/2004) αίτηση του Ιωάννη Παπαγιάννη του Αντωνίου και της Μαρίκας, ο οποίος έχει την πλήρη και αποκλειστική κυριότητα του βαρυνομένου ακινήτου και δικαιούχου της Μεταφοράς Συντελεστή Δόμησης

7) Την από Ιουλίου 2004 τεχνική μελέτη για το βαρυνόμενο ακίνητο του Μηχανικού Έφης Α. Τσίμη.

8) Την από 5.10.2004 έκθεση ελέγχου τίτλων κυριότητας για το βαρυνόμενο ακίνητο του Δικηγόρου Αθηνών Γεωργίου Α. Βασίλογλου

9) Την με αριθμό 12.241/1.11.2004 πράξη συναίνεσης του Ιωάννη-Σπυρίδωνα Παπαγιάννη του Αντωνίου και της Μαρίκας ενώπιον της Συμβολαιογράφου Αθήνας Κων/νας Αναστ. Βασιλείου

10) Την υπ' αριθμ. 8358Β/27.1.2005 έκθεση επίδοσης του Δικαστικού Επιμελητή στο Πρωτοδικείο Αθηνών Δημητρίου Χρ. Μητούση προς την Ανώνυμη Τραπεζική Εταιρεία με την επωνυμία «ΓΕΝΙΚΗ ΤΡΑΠΕΖΑ ΤΗΣ ΕΛΛΑΔΟΣ Α.Ε» υπέρ της οποίας έχει εγγραφεί υποθήκη επί του βαρυνομένου ακινήτου.

11) Το υπ' αριθμ. 19615/11.5.2004 έγγραφο της Δ.Π.Σ Τμ. παραδοσιακών οικ. του Υπουργείου ΠΕΧΩΔΕ σύμφωνα με το οποίο η απόφαση χαρακτηρισμού δεν έχει ανακληθεί και δεν έχει εκδοθεί συμπληρωματική απόφαση για ειδική ρύθμιση.

12) Την υπ' αριθμ. 302/35/18.11.2004 πράξη του Κεντρικού Συμβουλίου Χωροταξίας, Οικισμού και Περιβάλλοντος με ομόφωνα θετική γνωμοδότηση, αποφασίζουμε:

Άρθρο 1

1. Εγκρίνεται η μεταφορά συντελεστή δόμησης από βαρυνόμενο ακίνητο που βρίσκεται εντός του εγκεκριμένου ρυμοτομικού σχεδίου του Δήμου Ν. Αθηναίων (Ν. Αττικής) στην οδό Αγ. Λαύρας 60 και Γρυπάρη Ο.Τ 81/96.και στο ο-

ποίο υπάρχει κτίριο χαρακτηρισμένο ως διατηρητέο με την υπ' αριθμ. 9519/27.2.2004 Απόφαση Υπουργού ΠΕΧΩΔΕ (ΦΕΚ 203Δ΄/2004), όπως το βαρυνόμενο αυτό ακίνητο φαίνεται περικλειόμενο με τα στοιχεία ΑΒΓΔΕΑ στο σχετικό πρωτότυπο τοπογραφικό διάγραμμα σε κλίμακα 1:200 που θεωρήθηκε από τον Προϊστάμενο της Διεύθυνσης Τοπογραφικών Εφαρμογών με την 17515/2005 πράξη του και του οποίου αντίτυπο σε φωτοσμίκρυνση δημοσιεύεται με την παρούσα απόφαση.

2. Τα ειδικότερα στοιχεία του βαρυνόμενου ακινήτου και της μεταφοράς συντελεστή δόμησης είναι:

α. Θέση οικοπέδου: Περιφέρεια Αττικής, Νομαρχία Αθηνών Δήμος Αθηναίων οδός Αγ. Λαύρας 60 και Γρυπάρη Ο.Τ 81/1996.

β. Εμβαδόν οικοπέδου 231,00 τ.μ.

γ. Οι όροι δόμησης της περιοχής που βρίσκεται το βαρυνόμενο ακίνητο σύμφωνα με το από 16.7.2004 θεωρημένο τοπογραφικό διάγραμμα από την Δ/νση Πολ/μίας του Δήμου Αθήνας είναι:

Ι. Ισχύων συντελεστής δόμησης: 1,6 (από Αγ. Λαύρας) 2,6 (από Γρυπάρη).

ΙΙ. Ποσοστό επιτρεπόμενης κάλυψης 40% από Αγ. Λαύρας) 70% (από Γρυπάρη).

δ. Συνολικά καλυπτόμενη επιφάνεια (υπάρχουσα κάλυψη): 101,76 τ.μ.

ε. Σύνολο δομημένων επιφανειών (υπάρχουσα δόμηση) 203,52 τ.μ.

στ. Μη προσμετρούμενα στο συντελεστή δόμησης τμήματα προοριζόμενα αποκλειστικά για βοηθητική χρήση: πατάρι και δώμα (βοηθητική χρήση).

ζ. Μεταφερόμενη δομήσιμη επιφάνεια που εγκρίνεται με την παρούσα απόφαση: 304,68 τ.μ εκ των οποίων τα τ.μ. ισογείου και 304,68 τ.μ. ορόφων.

Άρθρο 2

Εγκρίνεται η χορήγηση τίτλου δικαιώματος μεταφοράς συντελεστή δόμησης από το βαρυνόμενο ακίνητο του άρθρου 1 στο όνομα των δικαιουμένων τη Μ.Σ.Δ μόνου και αποκλειστικού κυρίου βαρυνομένου ακινήτου ήτοι: Ιωάννης - Σπυρίδων Παπαγιάννης του Αντωνίου και της Μαρίκας για δομήσιμη επιφάνεια 304,68 τ.μ. εκ των οποίων τμ ισογείου και 304,68 τ.μ. ορόφων.

Άρθρο 3


Η ισχύς της παρούσας απόφασης αρχίζει από τη δημοσίευσή της στην Εφημερίδα της Κυβερνήσεως.

Η απόφαση αυτή να δημοσιευθεί στην Εφημερίδα της Κυβερνήσεως.

Αθήνα, 19 Απριλίου 2005

Ο ΥΦΥΠΟΥΡΓΟΣ

ΣΤΑΥΡΟΣ ΚΑΛΟΓΙΑΝΝΗΣ

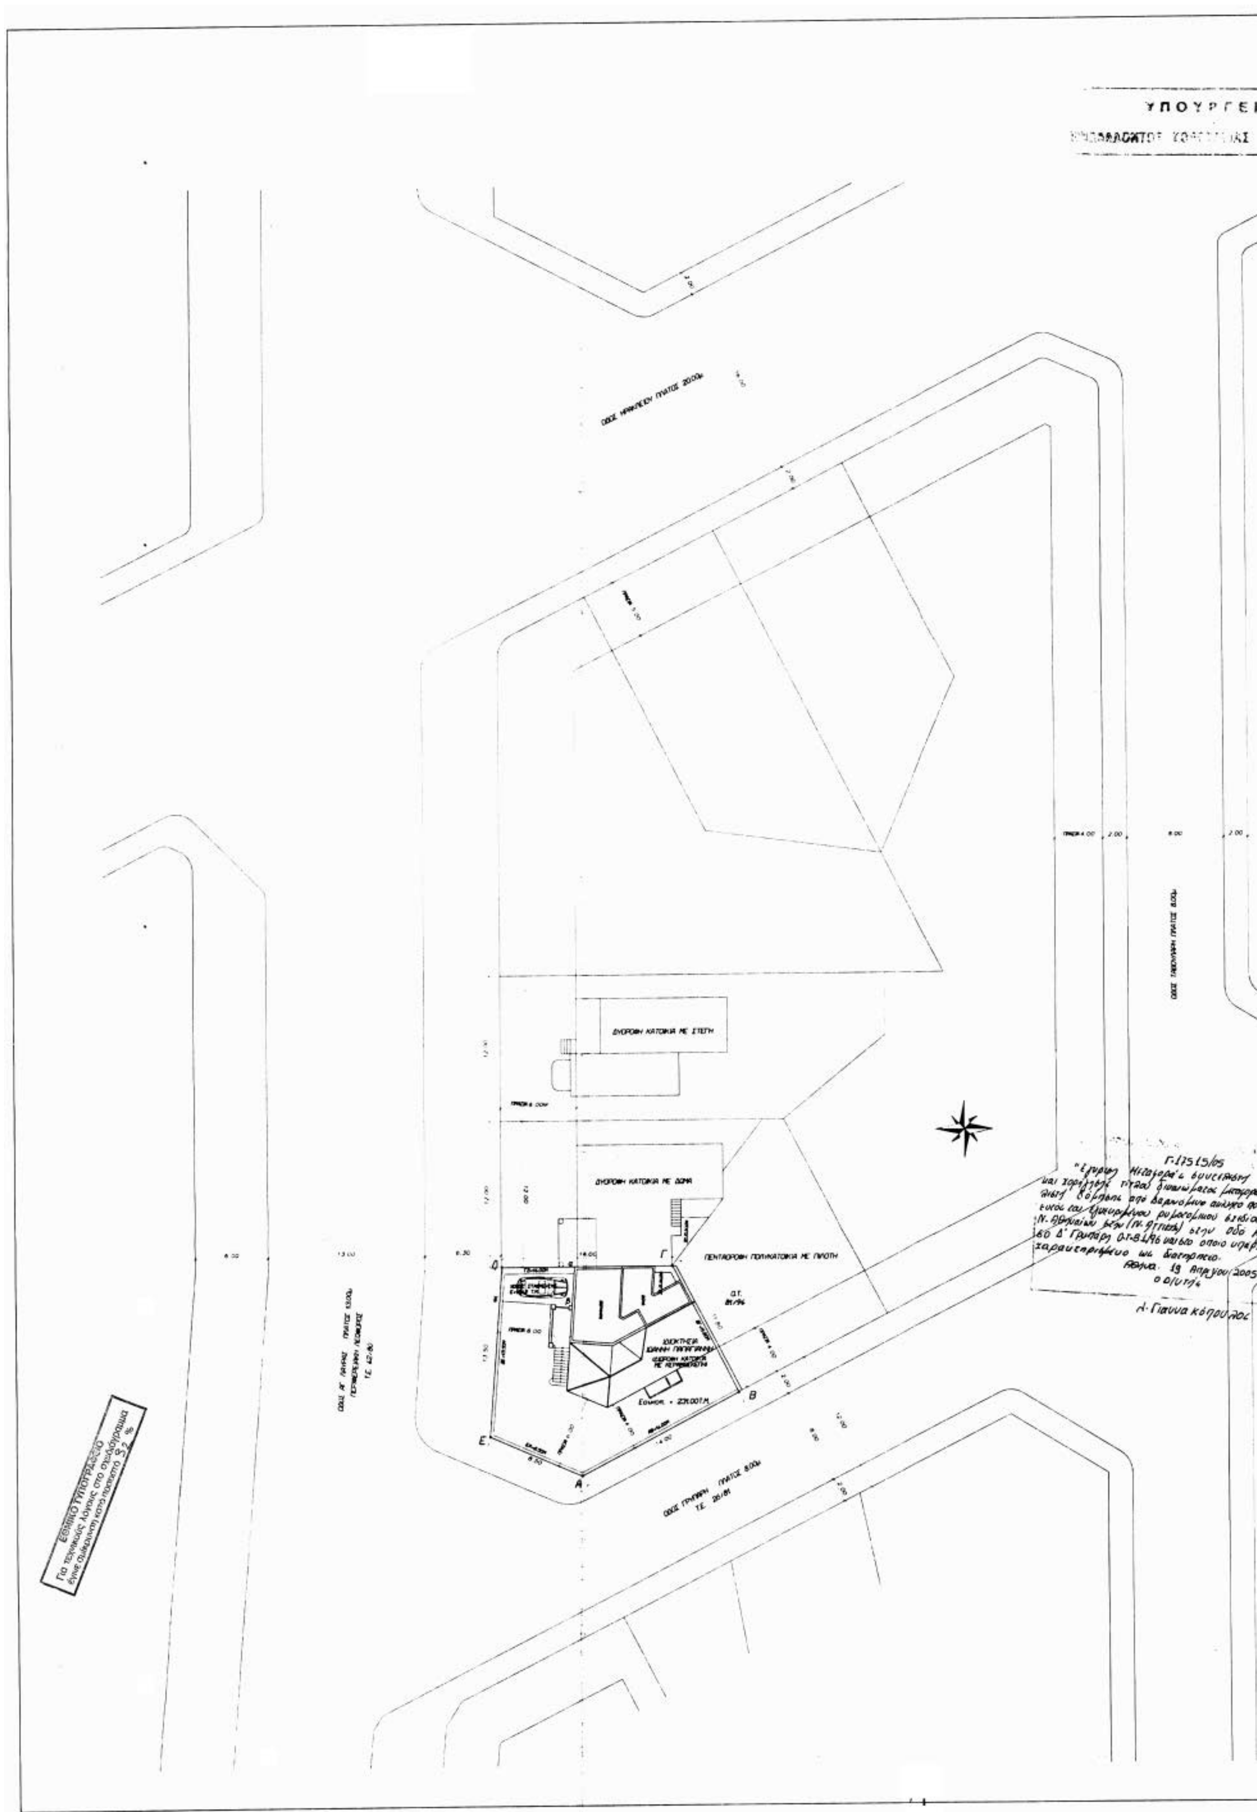
ΥΠΟΥΡΓΕΙ
ΔΙΟΡΟΦΗ ΚΑΤΟΙΚΙΑ ΜΕ ΣΤΕΓΗ
ΠΕΝΤΑΟΡΟΦΗ ΠΟΛΥΚΑΤΟΙΚΙΑ ΜΕ ΠΙΛΟΤΗ
Α
Β
Γ
Δ
Ε
ΕΘΝΙΚΟ ΤΥΠΟΓΡΑΦΕΙΟ
Για τεχνικούς λόγους στο σχεδιάγραμμα έγινε σμίκρυνση κατά ποσοστό 52 %

ΥΠΟΥΡΓΕΙΟ
ΠΕΡΙΒΑΛΛΟΝΤΟΣ ΧΩΡΟΤΑΞΙΑΣ & ΔΗΜ. ΕΡΓΩΝ

ΟΔΟΙΠΟΡΙΚΟ

Ε ΟΙΚΟΠΕΔΟΥ ΑΒΓΔΕΑ = 231.00Τ.Μ.
Ο.Τ. 81/96

ΟΡΟΙ ΔΟΜΗΣΗΣ
ΜΙΞΗ ΣΥΣΤΗΜΑΤΩΝ
Α) ΑΠΟ ΑΓΙΑ ΛΑΥΡΑΣ
ΔΟΜΗΣΗ = Σ.Δ. 1.60
ΚΑΛΥΨΗ = 40%
ΣΥΣΤΗΜΑ = Π.Ε.
Β) ΑΠΟ ΟΔΟ ΓΡΥΠΑΡΗ
ΔΟΜΗΣΗ = Σ.Δ. 2.60
Η = 15.20
ΚΑΛΥΨΗ = 70%

ΥΠΟΛΟΓΙΣΜΟΣ ΣΥΝΤΕΛΕΣΤΗ ΔΟΜΗΣΗΣ ΚΑΙ ΚΑΛΥΨΗΣ ΑΠΟ ΜΙΞΗ ΣΥΣΤΗΜΑΤΩΝ
Οψη απο Αγιας Λαυρας 13.50ΜΧ Σ.Δ.1.60=13.50 Χ 1.6=21.60Μ
Οψη απο Γρυπαρη 14.00Μ+8.50ΜΧ Σ.Δ.2.6=22.50Χ2.6=58.50Μ
ΑΡΑ Σ.Δ. (21.60+58.50)/(13.50+22.50)=80.10/36.00=2.225
ΑΡΑ ΔΟΜΗΣΗ 231.00Χ2.20=508.20 Τ.Μ.
ΚΑΛΥΨΗ= (70%+40%)/2=55% 231.00Χ0.55=127.05Τ.Μ.

ΤΟ ΥΦΙΣΤΑΜΕΝΟ ΚΤΙΡΙΟ ΕΙΝΑΙ ΔΙΑΤΗΡΗΤΕΟ ΜΕ ΤΟ ΦΕΚ 2030/5-3-2004
Αποφαση Αρι.θ.9519

ΔΗΛΩΣΗ ΥΛΟΠΟΙΗΣΗΣ ΟΡΙΩΝ
α. ΤΑ ΟΡΙΑ ΥΠΟΔΕΙΧΘΗΣΑΝ ΑΠΟ ΤΟΥΣ ΙΔΙΟΚΤΗΤΕΣ.
β. ΔΗΛΩΝΩ ΥΠΕΥΘΥΝΩΣ ΟΤΙ ΤΑ ΟΡΙΑ ΠΟΥ ΕΧΩ ΥΛΟΠΟΙΗΣΕΙ ΕΙΝΑΙ ΤΑ ΟΡΘΑ
Ο ΙΔΙΟΚΤΗΤΗΣ

ΔΗΛΩΣΗ 651/77
ΔΗΛΩΝΩ ΥΠΕΥΘΥΝΩΣ ΒΑΣΕΙ ΤΟΥ ΝΟΜΟΥ 651/77 ΟΤΙ ΤΟ ΥΠΟ ΤΑ ΣΤΟΙΧΕΙΑ (ΑΒΓΔΕΑ) ΟΙΚΟΠΕΔΟ ΠΟΥ ΦΑΙΝΕΤΑΙ ΣΤΟ ΔΙΑΓΡΑΜΜΑ ΑΥΤΟ ΕΜΒΑΔΟΥ 582.40 τμ ΣΤΟ Ο.Τ. 81/96 ΕΥΡΙΣΚΕΤΑΙ ΕΝΤΟΣ ΣΧΕΔΙΟΥ ΠΟΛΕΩΣ. ΚΑΙ ΕΙΝΑΙ ΑΡΤΙΟ ΚΑΙ ΟΙΚΟΔΟΜΗΣΙΜΟ ΣΥΜΦΩΝΑ ΜΕ ΤΙΣ ΙΣΧΥΟΥΣΕΣ ΠΟΛΕΟΔΟΜΙΚΕΣ ΔΙΑΤΑΞΕΙΣ
Ο ΜΗΧΑΝΙΚΟΣ

Γ-17515/05
"Έγκριση μεταφοράς συντελεστή δόμησης και χορήγηση τίτλου δικαιώματος μεταφοράς συντελεστή δόμησης από βαρυνόμενο ακίνητο που βρίσκεται εντός του εγκεκριμένου ρυμοτομικού σχεδίου του Δ. Αθηναίων (Ν. Πατήσια) στην οδό Αγ. Λαύρας 60 & Γρυπάρη Ο.Τ. 81/96 και στο οποίο υπάρχει κτίριο χαρακτηρισμένο ως διατηρητέο.
Αθήνα 19 Απριλίου 2005
Ο Διευθυντής
Λ. Γιαννακόπουλος

Αρ. Φυλ.
70 Α/05

ΕΡΓΟ
ΜΕΤΑΦΟΡΑ ΣΥΝΤΕΛΕΣΤΗ ΔΟΜΗΣΗΣ

ΘΕΣΗ
ΟΔΟΣ ΑΓΙΑΣ ΛΑΥΡΑΣ 60 ΓΡΥΠΑΡΗ
ΑΝΩ ΠΑΤΗΣΙΑ

ΙΔΙΟΚΤΗΤΗΣ
ΙΩΑΝΝΗΣ ΠΑΠΑΓΙΑΝΝΗΣ

ΑΡΧΙΤΕΚΤΟΝΙΚΗ ΑΠΟΤΥΠΩΣΗ

ΘΕΜΑ
ΤΟΠΟΓΡΑΦΙΚΟ ΔΙΑΓΡΑΜΜΑ

ΗΜΕΡΟΜΗΝΙΑ ΙΟΥΝΙΟΣ 2004
ΚΛΙΜΑΚΑ 1:200
ΑΡΙΘΜΟΣ ΣΧΕΔΙΟΥ
Τ 1

ΜΕΛΕΤΗΤΕΣ
ΣΦΡΑΓΙΔΑ ΥΠΟΓΡΑΦΗ
ΑΝΑΘΕΩΡΗΣΕΙΣ
ΠΑΡΑΤΗΡΗΣΕΙΣ

(2)

ΔΙΟΡΘΩΣΕΙΣ ΣΦΑΛΜΑΤΩΝ

Στο ΦΕΚ 52/25.1.2005 τεύχος Δ΄ που δημοσιεύθηκε η υπ' αριθμ. οικ. 3/3.1.2005 απόφαση του Γεν. Γραμματέα της Περιφ. Κεντρικής Μακεδονίας για τον επανακαθορισμό οριογραμμών αιγιαλού-παραλίας στη θέση «Επέκταση συνοικισμού Ποτίδαιας» του Δήμου Ν. Μουδανιών συμπληρώνεται ότι στο τοπογραφικό διάγραμμα που αποτελείται από 2 πινακίδες (1,2) και η μη δημοσιευθείσα πινακίδα 1.

(Από την Κτηματική Υπηρεσία Νομού Χαλκιδικής)

ΤΟΠΟΓΡΑΦΙΚΟ ΔΙΑΓΡΑΜΜΑ ΜΕΡΙΚΟΥ ΚΑΘΟΡΙΣΜΟΥ ΟΡΙΩΝ ΑΙΓΙΑΛΟΥ ΚΑΙ ΠΑΡΑΛΙΑΣ

ΘΕΣΗ : ΕΠΕΚΤΑΣΗ ΣΥΝΟΙΚΙΣΜΟΥ ΠΟΤΙΔΑΙΑΣ
ΔΗΜΟΤΙΚΟ ΔΙΑΜΕΡΙΣΜΑ : Ν. ΠΟΤΙΔΑΙΑΣ
ΔΗΜΟΣ : ΜΟΥΔΑΝΙΩΝ
ΝΟΜΟΣ : ΧΑΛΚΙΔΙΚΗΣ
ΑΡΜΟΔΙΑ ΥΠΗΡΕΣΙΑ : ΚΤΗΜΑΤΙΚΗ ΥΠΗΡΕΣΙΑ ΧΑΛΚΙΔΙΚΗΣ
ΕΝΔΙΑΦΕΡΟΜΕΝΟΣ : ΔΗΜΟΣ ΜΟΥΔΑΝΙΩΝ ΚΑΙ ΚΑΝΑΚΑΡΗΣ ΑΝΑΣΤΑΣΙΟΣ

ΚΛΙΜΑΚΑ : 1 / 500

ΣΥΣΤΗΜΑ ΑΝΑΦΟΡΑΣ : ΕΓΣΑ '87
ΥΨΟΜΕΤΡΙΚΗ ΑΦΕΤΗΡΙΑ : Χωροσταθμικό δίκτυο Γ.Υ.Σ.
ΙΣΟΔΙΑΣΤΑΣΗ ΥΨΟΜΕΤΡΙΚΩΝ ΚΑΜΠΥΛΩΝ : 1.00μ
ΜΕΘΟΔΟΣ ΑΠΟΤΥΠΩΣΗΣ : Επίγεια ταχυμετρική
ΧΡΟΝΟΣ ΑΠΟΤΥΠΩΣΗΣ : ΦΕΒΡΟΥΑΡΙΟΣ 2003

ΠΙΝΑΚΙΔΑ

Ο ΣΥΝΤΑΞΑΣ
ΓΑΝΩΛΟΠΟΥΛΟΣ ΚΩΣΤΑΣ
ΤΟΠΟΓΡΑΦΟΣ ΜΗΧΑΝΙΚΟΣ
ΚΟΡΥΦΑΙΑ 1 ΜΟΥΔΑΝΙΑ
23730-21090

Δεν δημοσιεύθηκε

Πολύγυρος 5-6-2003

Ε. ΧΑΤΖΟΠΟΥΛΟΣ
Αγρ.Τοπ/φος Μηχ. με Γ'β

Πολύγυρος
ΕΛΕΓΧΘΗΚΕ
επί τόπου
για την ακρίβεια της
αποτύπωσης

ΠΙΠΕΡΚΑΣ ΜΙΧ.
Αγρ.Τοπ/φος Μηχ. με Α'β

ΠΙΝΑΚΑΣ ΣΥΝΤΕΤΑΓΜΕΝΩΝ ΚΟΡΥΦΩΝ ΔΙΑΝΟΜΗΣ ΚΤΗΜΑΤΟΣ					
α/α	X	Y	α/α	X	Y
A1	443683,96	4448494,76	A18	444036,87	4448145,54
A1	443683,96	4448494,76	A18	444036,87	4448145,54
A2	443691,62	4448503,07	A19	444062,48	4448054,54
A3	443687,21	4448510,07	A20	444020,23	4448078,84
A4	443715,53	4448540,96	A21	444009,94	4448080,26
A5	443735,59	4448557,49	A22	443994,87	4448088,73
A6	443764,33	4448536,71	A23	443989,51	4448093,39
A7	443824,16	4448445,41	A24	443982,76	4448101,81
A8	443873,83	4448350,97	A25	443974,99	4448112,64
A9	443891,74	4448326,81	A26	443950,47	4448150,74
A10	443889,89	4448319,79	A27	443921,39	4448196,97
A11	443914,29	4448293,03	A28	443858,18	4448270,07
A12	443930,44	4448274,11	A29	443800,07	4448307,13
A13	443944,42	4448256,65	A30	443780,67	4448324,35
A14	443972,31	4448228,89	A31	443751,43	4448358,26
A15	444009,24	4448213,22	A32	443718,81	4448396,09
A16	444022,76	4448192,66	A33	443710.22	4448416,09
A17	444028,02	4448171,61			

ΠΙΝΑΚΑΣ ΣΥΝΤΕΤΑΓΜΕΝΩΝ ΚΟΡΥΦΩΝ ΤΩΝ ΟΡΙΟΓΡΑΜΜΩΝ ΑΙΓΙΑΛΟΥ			ΠΑΡΑΛΙΑΣ		
α/α	X	Y	α/α	X	Y
1	444067,01	4448086,12	1'	444058,41	4448082,07
2	444043,01	4448125,51	2'	444034,28	4448122,12
3	444019,01	4448186,49	3'	444011,01	4448180,01
4	443990,49	4448210,52	4'	443984,97	4448202,02
5	443953,11	4448228,99	5'	443966,04	4448215,52
6	443855,15	4448375,09	6'	443955,48	4448227,77
7	443795,52	4448481,04	7'	443948,94	4448235,04
8	443756,96	4448531,67	8'	443925,23	4448259,62
9	443736,03	4448548,63	9'	443921,57	4448256,66
10	443716,01	4448558,51	10'	443846,39	4448370,03
11	443664,86	4448608,07	11'	443844,13	4448382,61
			12'	443815,96	4448435,58
			13'	443806,86	4448450,06
			14'	443754,75	4448529,56
			15'	443735,71	4448543,34
			16'	443731,96	4448540,26
			17'	443716,01	4448558,51
			4'εκ	443965,50	4448210,40

ΠΙΝΑΚΑΣ ΣΥΝΤΕΤΑΓΜΕΝΩΝ ΤΡΙΓΩΝΟΜΕΤΡΙΚΩΝ & ΣΤΑΣΕΩΝ			
ΜΥΛΟΣ	443413,818	4446623,154	66,93
ΧΛΟΕΣ	442952,408	4444846,151	44,31
Ν.ΠΟΤΙΔΑΙΑ	442925,876	4449176,281	39,44
Σ3	443804,711	4448490,731	2,28
Σ4	444007,991	4448211,171	1,26

ΥΠΟΜΝΗΜΑ ΕΠΙΤΡΟΠΗΣ

Το παρόν Τοπογραφικό Διάγραμμα συνοδεύει την από 25-6-2004 Έκθεση της επιτροπής του άρθρου 100 του Π.Δ. 284/'88, περί καθορισμού των ορίων αιγιαλού και παραλίας, όπως τροποποιήθηκε από το άρθρο 3 του Ν. 2971 / 2001 (Φ.Ε.Κ.285 / 19-12-2001).

Κόκκινη με κορυφές 1, 2,... έως 10, οριογραμμή αιγιαλού
Κίτρινη, με κορυφές 1', 2',.... έως 17', οριογραμμή παραλίας

Οι κορυφές των οριογραμμών εξασφαλίζονται από συντεταγμένες του κρατικού τριγωνομετρικού δικτύου. Οι συντεταγμένες των κορυφών του αιγιαλού, της παραλίας και του παλαιού αιγιαλού αναγράφονται στο διάγραμμα με μορφή πίνακα.

Καθορίζεται ζώνη παραλίας πλάτους από 0 έως 10μ για εξυπηρέτηση των σκοπών του άρθρου 1, παρ.2 του Ν. 2971. Δεν εξαιρούνται από τη ζώνη υπάρχοντα κτίσματα.

Η ΕΠΙΤΡΟΠΗ


ΤΑ ΜΕΛΗ
Ε. ΧΑΤΖΟΠΟΥΛΟΣ
Αγρ.Τοπ/φος Μηχ. με Γ'β


Αγρ.Τοπογράφος Μηχ. με Α'β

Ο ΠΡΟΕΔΡΟΣ
ΚΟΥΜΠΟΥΡΗΣ ΙΩΑΝΝΗΣ

ΥΠΟΜΝΗΜΑ ΣΥΜΒΟΛΩΝ

①	αρ. ιδιοκτησίας
	Περιφράξεις
	Κολώνες Δ.Ε.Η.
	Κολώνες Ο.Τ.Ε.
	όρια ιδιοκτησιών

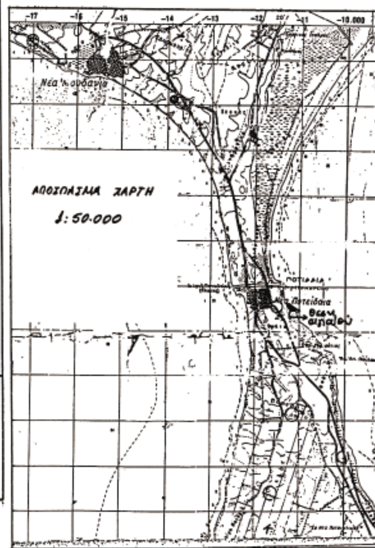

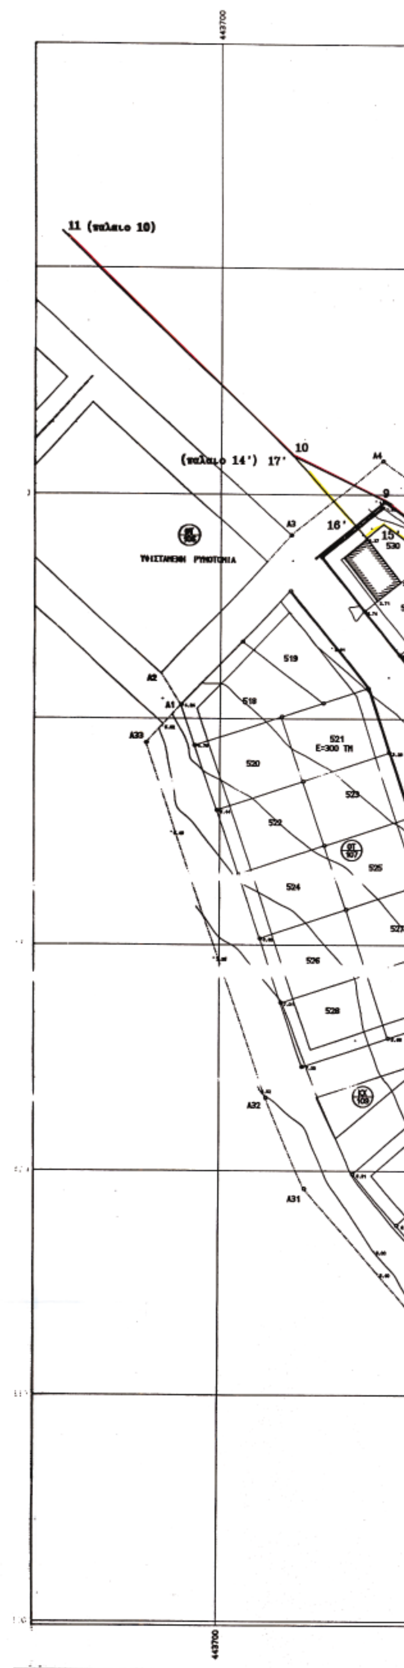

ΕΘΝΙΚΟ ΤΥΠΟΓΡΑΦΕΙΟ
Για τεχνικούς λόγους στο σχεδιάγραμμα έγινε σμίκρυνση κατά ποσοστό 30 %



443700
443750
443800
443850
443900
4448500
4448550
4448450
4448400
4448350
4448300
ΚΟΛΠΟΣ ΚΑΣΣΑΝΔΡΑΣ
ΚΟΙΝΟΤΙΚΗ ΟΔΟΣ
ΔΗΜΟΤΙΚΗ ΟΔΟΣ
(παλαιό 14') 17'
10
16'
15'
14'
13'
12'
11'
10'
E=300 TM
530
531
532
533
519
521
520
522
523
524
525
526
527
528
529
535
536
537
541
542
543
545
546
547
548
549
550
551
561
562
563
564
565
566
A1
A2
A3
A4
A6
A7
A9
A29
A30
A31
A32
A33

ΕΘΝΙΚΟ ΤΥΠΟΓΡΑΦΕΙΟ

ΕΦΗΜΕΡΙΔΑ ΤΗΣ ΚΥΒΕΡΝΗΣΕΩΣ

ΚΑΠΟΔΙΣΤΡΙΟΥ 34 * ΑΘΗΝΑ 104 32 * FAX 210 52 21 004
ΗΛΕΚΤΡΟΝΙΚΗ ΔΙΕΥΘΥΝΣΗ: http: www.et.gr – e-mail: webmaster @ et.gr

Πληροφορίες Α.Ε. - Ε.Π.Ε. και λοιπών Φ.Ε.Κ.: 210 527 9000
Φωτοαντίγραφα παλαιών ΦΕΚ - ΒΙΒΛΙΟΘΗΚΗ - ΜΑΡΝΗ 8 - Τηλ. (210)8220885 - 8222924
Δωρεάν διάθεση τεύχους Προκηρύξεων ΑΣΕΠ αποκλειστικά από Μάρνη 8 & Περιφερειακά Γραφεία
Δωρεάν ανάγνωση δημοσιευμάτων τεύχους Α΄ από την ιστοσελίδα του Εθνικού Τυπογραφείου

ΠΕΡΙΦΕΡΕΙΑΚΑ ΓΡΑΦΕΙΑ ΠΩΛΗΣΗΣ Φ.Ε.Κ.

ΘΕΣΣΑΛΟΝΙΚΗ - Βασ. Όλγας 227	**(2310) 423 956**	**ΛΑΡΙΣΑ** - Διοικητήριο	**(2410) 597449**
ΠΕΙΡΑΙΑΣ - Ευριπίδου 63	**(210) 413 5228**	**ΚΕΡΚΥΡΑ** - Σαμαρά 13	**(26610) 89 122**
ΠΑΤΡΑ - Κορίνθου 327	**(2610) 638 109**		**(26610) 89 105**
	(2610) 638 110	**ΗΡΑΚΛΕΙΟ** - Πεδιάδος 2	**(2810) 300 781**
ΙΩΑΝΝΙΝΑ - Διοικητήριο	**(26510) 87215**	**ΛΕΣΒΟΣ** - Πλ.Κωνσταντινουπόλεως 1	**(22510) 46 654**
ΚΟΜΟΤΗΝΗ - Δημοκρατίας 1	**(25310) 22 858**		**(22510) 47 533**

ΤΙΜΗ ΠΩΛΗΣΗΣ ΦΥΛΛΩΝ ΕΦΗΜΕΡΙΔΟΣ ΤΗΣ ΚΥΒΕΡΝΗΣΕΩΣ

Σε έντυπη μορφή:
- Για τα ΦΕΚ από 1 μέχρι 16 σελίδες σε 1 euro, προσαυξανόμενη κατά 0,20 euro για κάθε επιπλέον οκτασέλιδο ή μέρος αυτού.
- Για τα φωτοαντίγραφα ΦΕΚ σε 0,15 euro ανά σελίδα.

Σε μορφή CD:

Τεύχος	Περίοδος	EURO	Τεύχος	Περίοδος	EURO
Α΄	Ετήσιο	150	Αναπτυξιακών Πράξεων	Ετήσιο	50
Α	3μηνιαίο	40	Ν.Π.Δ.Δ.	Ετήσιο	50
Α΄	Μηνιαίο	15	Παράρτημα	Ετήσιο	50
Β'	Ετήσιο	300	Εμπορικής και Βιομηχανικής Ιδιοκτησίας	Ετήσιο	100
Β΄	3μηνιαίο	80	Ανωτάτου Ειδικού Δικαστηρίου	Ετήσιο	5
Β΄	Μηνιαίο	30	Διακηρύξεων Δημοσίων Συμβάσεων	Ετήσιο	200
Γ	Ετήσιο	50	Διακηρύξεων Δημοσίων Συμβάσεων	Εβδομαδιαίο	5
Δ΄	Ετήσιο	220	Α.Ε. & Ε.Π.Ε	Μηνιαίο	100
Δ΄	3μηνιαίο	60			

- Η τιμή πώλησης μεμονωμένων Φ.Ε.Κ ειδικού ενδιαφέροντος σε μορφή cd-rom και μέχρι 100 σελίδες σε 5 euro προσαυξανόμενη κατά 1 euro ανά 50 σελίδες.
- Η τιμή πώλησης σε μορφή cd-rom δημοσιευμάτων μιας εταιρείας στο τεύχος Α.Ε. και Ε.Π.Ε. σε 5 euro ανά έτος.

ΠΑΡΑΓΓΕΛΙΑ ΚΑΙ ΑΠΟΣΤΟΛΗ Φ.Ε.Κ. : τηλεφωνικά : 210 - 4071010, fax : 210 - 4071010 internet : http://www.et.gr.

ΕΤΗΣΙΕΣ ΣΥΝΔΡΟΜΕΣ Φ.Ε.Κ.

	Σε έντυπη μορφή	Από το Internet
Α΄ (Νόμοι, Π.Δ., Συμβάσεις κτλ.)	225 €	190 €
Β΄ (Υπουργικές αποφάσεις κτλ.)	320 €	225 €
Γ΄ (Διορισμοί, απολύσεις κτλ. Δημ. Υπαλλήλων)	65 €	ΔΩΡΕΑΝ
Δ΄ (Απαλλοτριώσεις, πολεοδομία κτλ.)	320 €	160 €
Αναπτυξιακών Πράξεων και Συμβάσεων (Τ.Α.Π.Σ.)	160 €	95 €
Ν.Π.Δ.Δ. (Διορισμοί κτλ. προσωπικού Ν.Π.Δ.Δ.)	65 €	ΔΩΡΕΑΝ
Παράρτημα (Προκηρύξεις θέσεων ΔΕΠ κτλ.)	33 €	ΔΩΡΕΑΝ
Δελτίο Εμπορικής και Βιομ/κής Ιδιοκτησίας (Δ.Ε.Β.Ι.)	65 €	33 €
Ανωτάτου Ειδικού Δικαστηρίου (Α.Ε.Δ.)	10 €	ΔΩΡΕΑΝ
Ανωνύμων Εταιρειών & Ε.Π.Ε.	2.250 €	645 €
Διακηρύξεων Δημοσίων Συμβάσεων (Δ.Δ.Σ.)	225 €	95 €
Πρώτο (Α΄), Δεύτερο (Β΄) και Τέταρτο (Δ΄)	–	450 €

- Το τεύχος του ΑΣΕΠ (έντυπη μορφή) θα αποστέλλεται σε συνδρομητές με την επιβάρυνση των 70 euro, ποσό το οποίο αφορά ταχυδρομικά έξοδα.
- Για την παροχή δικαιώματος ηλεκτρονικής πρόσβασης σε Φ.Ε.Κ. προηγουμένων ετών και συγκεκριμένα στα τεύχη Α΄, Β΄, Δ΄, Αναπτυξιακών Πράξεων & Συμβάσεων, Δελτίο Εμπορικής και Βιομηχανικής Ιδιοκτησίας και Διακηρύξεων Δημοσίων Συμβάσεων, η τιμή προσαυξάνεται πέραν του ποσού της ετήσιας συνδρομής έτους 2005, κατά 25 euro ανά έτος παλαιότητας και ανά τεύχος, για δε το τεύχος Α.Ε. & Ε.Π.Ε., κατά 30 euro.

* Οι συνδρομές του εσωτερικού προπληρώνονται στις ΔΟΥ (το ποσό συνδρομής καταβάλλεται στον κωδικό αριθμό εσόδων ΚΑΕ 2531 και το ποσό υπέρ ΤΑΠΕΤ (5% του ποσού της συνδρομής) στον κωδικό αριθμό εσόδων ΚΑΕ 3512).Το πρωτότυπο αποδεικτικό είσπραξης (διπλότυπο) θα πρέπει να αποστέλλεται ή να κατατίθεται στην αρμόδια Υπηρεσία του Εθνικού Τυπογραφείου.
* Η πληρωμή του υπέρ ΤΑΠΕΤ ποσοστού που αντιστοιχεί σε συνδρομές, εισπράττεται και από τις ΔΟΥ.
* Οι συνδρομητές του εξωτερικού έχουν τη δυνατότητα λήψης των δημοσιευμάτων μέσω internet, με την καταβολή των αντίστοιχων ποσών συνδρομής και ΤΑΠΕΤ .
* Οι Νομαρχιακές Αυτοδιοικήσεις, οι Δήμοι, οι Κοινότητες ως και οι επιχειρήσεις αυτών πληρώνουν το μισό χρηματικό ποσό της συνδρομής και ολόκληρο το ποσό υπέρ του ΤΑΠΕΤ.
* Η συνδρομή ισχύει για ένα ημερολογιακό έτος. Δεν εγγράφονται συνδρομητές για μικρότερο χρονικό διάστημα.
* Η εγγραφή ή ανανέωση της συνδρομής πραγματοποιείται το αργότερο μέχρι την 31ην Δεκεμβρίου κάθε έτους.
* Αντίγραφα διπλοτύπων, ταχυδρομικές επιταγές και χρηματικά γραμμάτια δεν γίνονται δεκτά.

Οι υπηρεσίες εξυπηρέτησης των πολιτών λειτουργούν καθημερινά από 08.00΄ έως 13.00΄

ΑΠΟ ΤΟ ΕΘΝΙΚΟ ΤΥΠΟΓΡΑΦΕΙΟ